



NUOVO BOCCIODROMO COMUNALE - PLANIMETRIA STATO ATTUALE

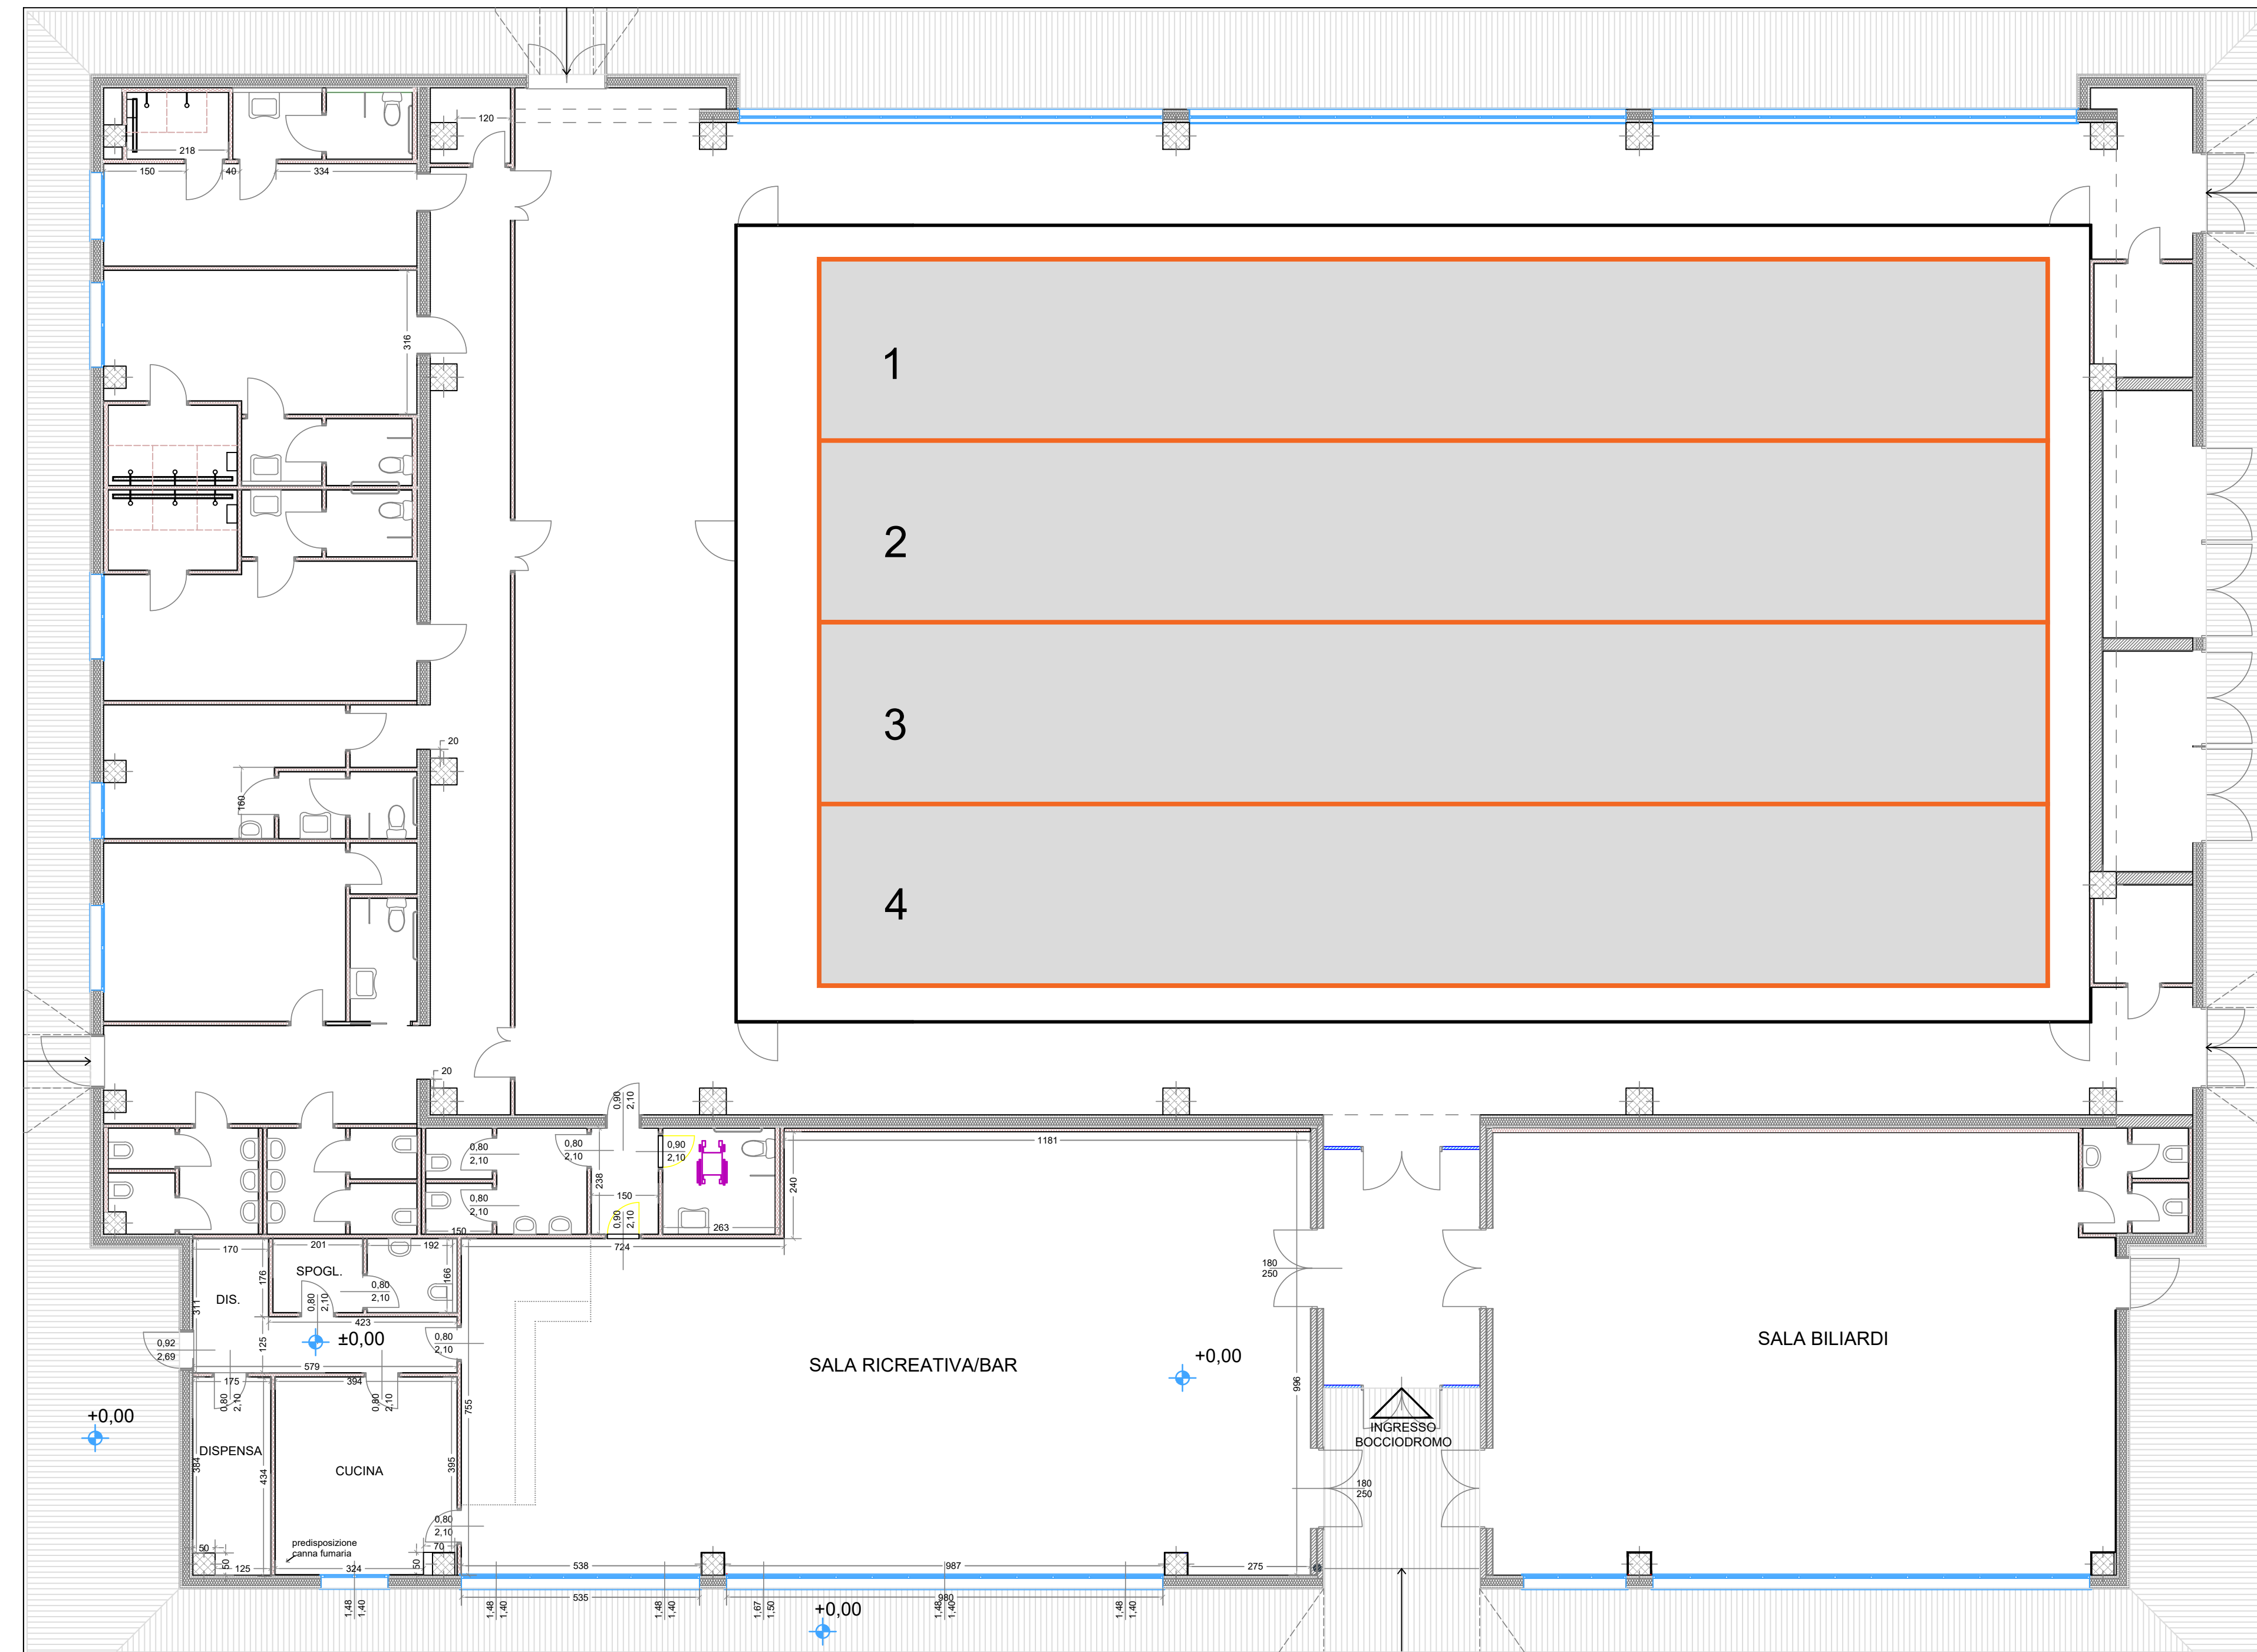

NUOVO BOCCIODROMO COMUNALE - PLANIMETRIA IPOTESI DI PROGETTO la cui conformità urbanistica è subordinata all'approvazione, da parte del Consiglio Comunale, di variazione della destinazione d'uso nei termini di cui all'art. 23-quater "Usi temporanei" del D.P.R. n. 380/2001 come modificato dalla Legge n. 120/2020 di conversione del D.L. n. 76/2020 o da altro strumento eventualmente richiesto dal Servizio Urbanistica.

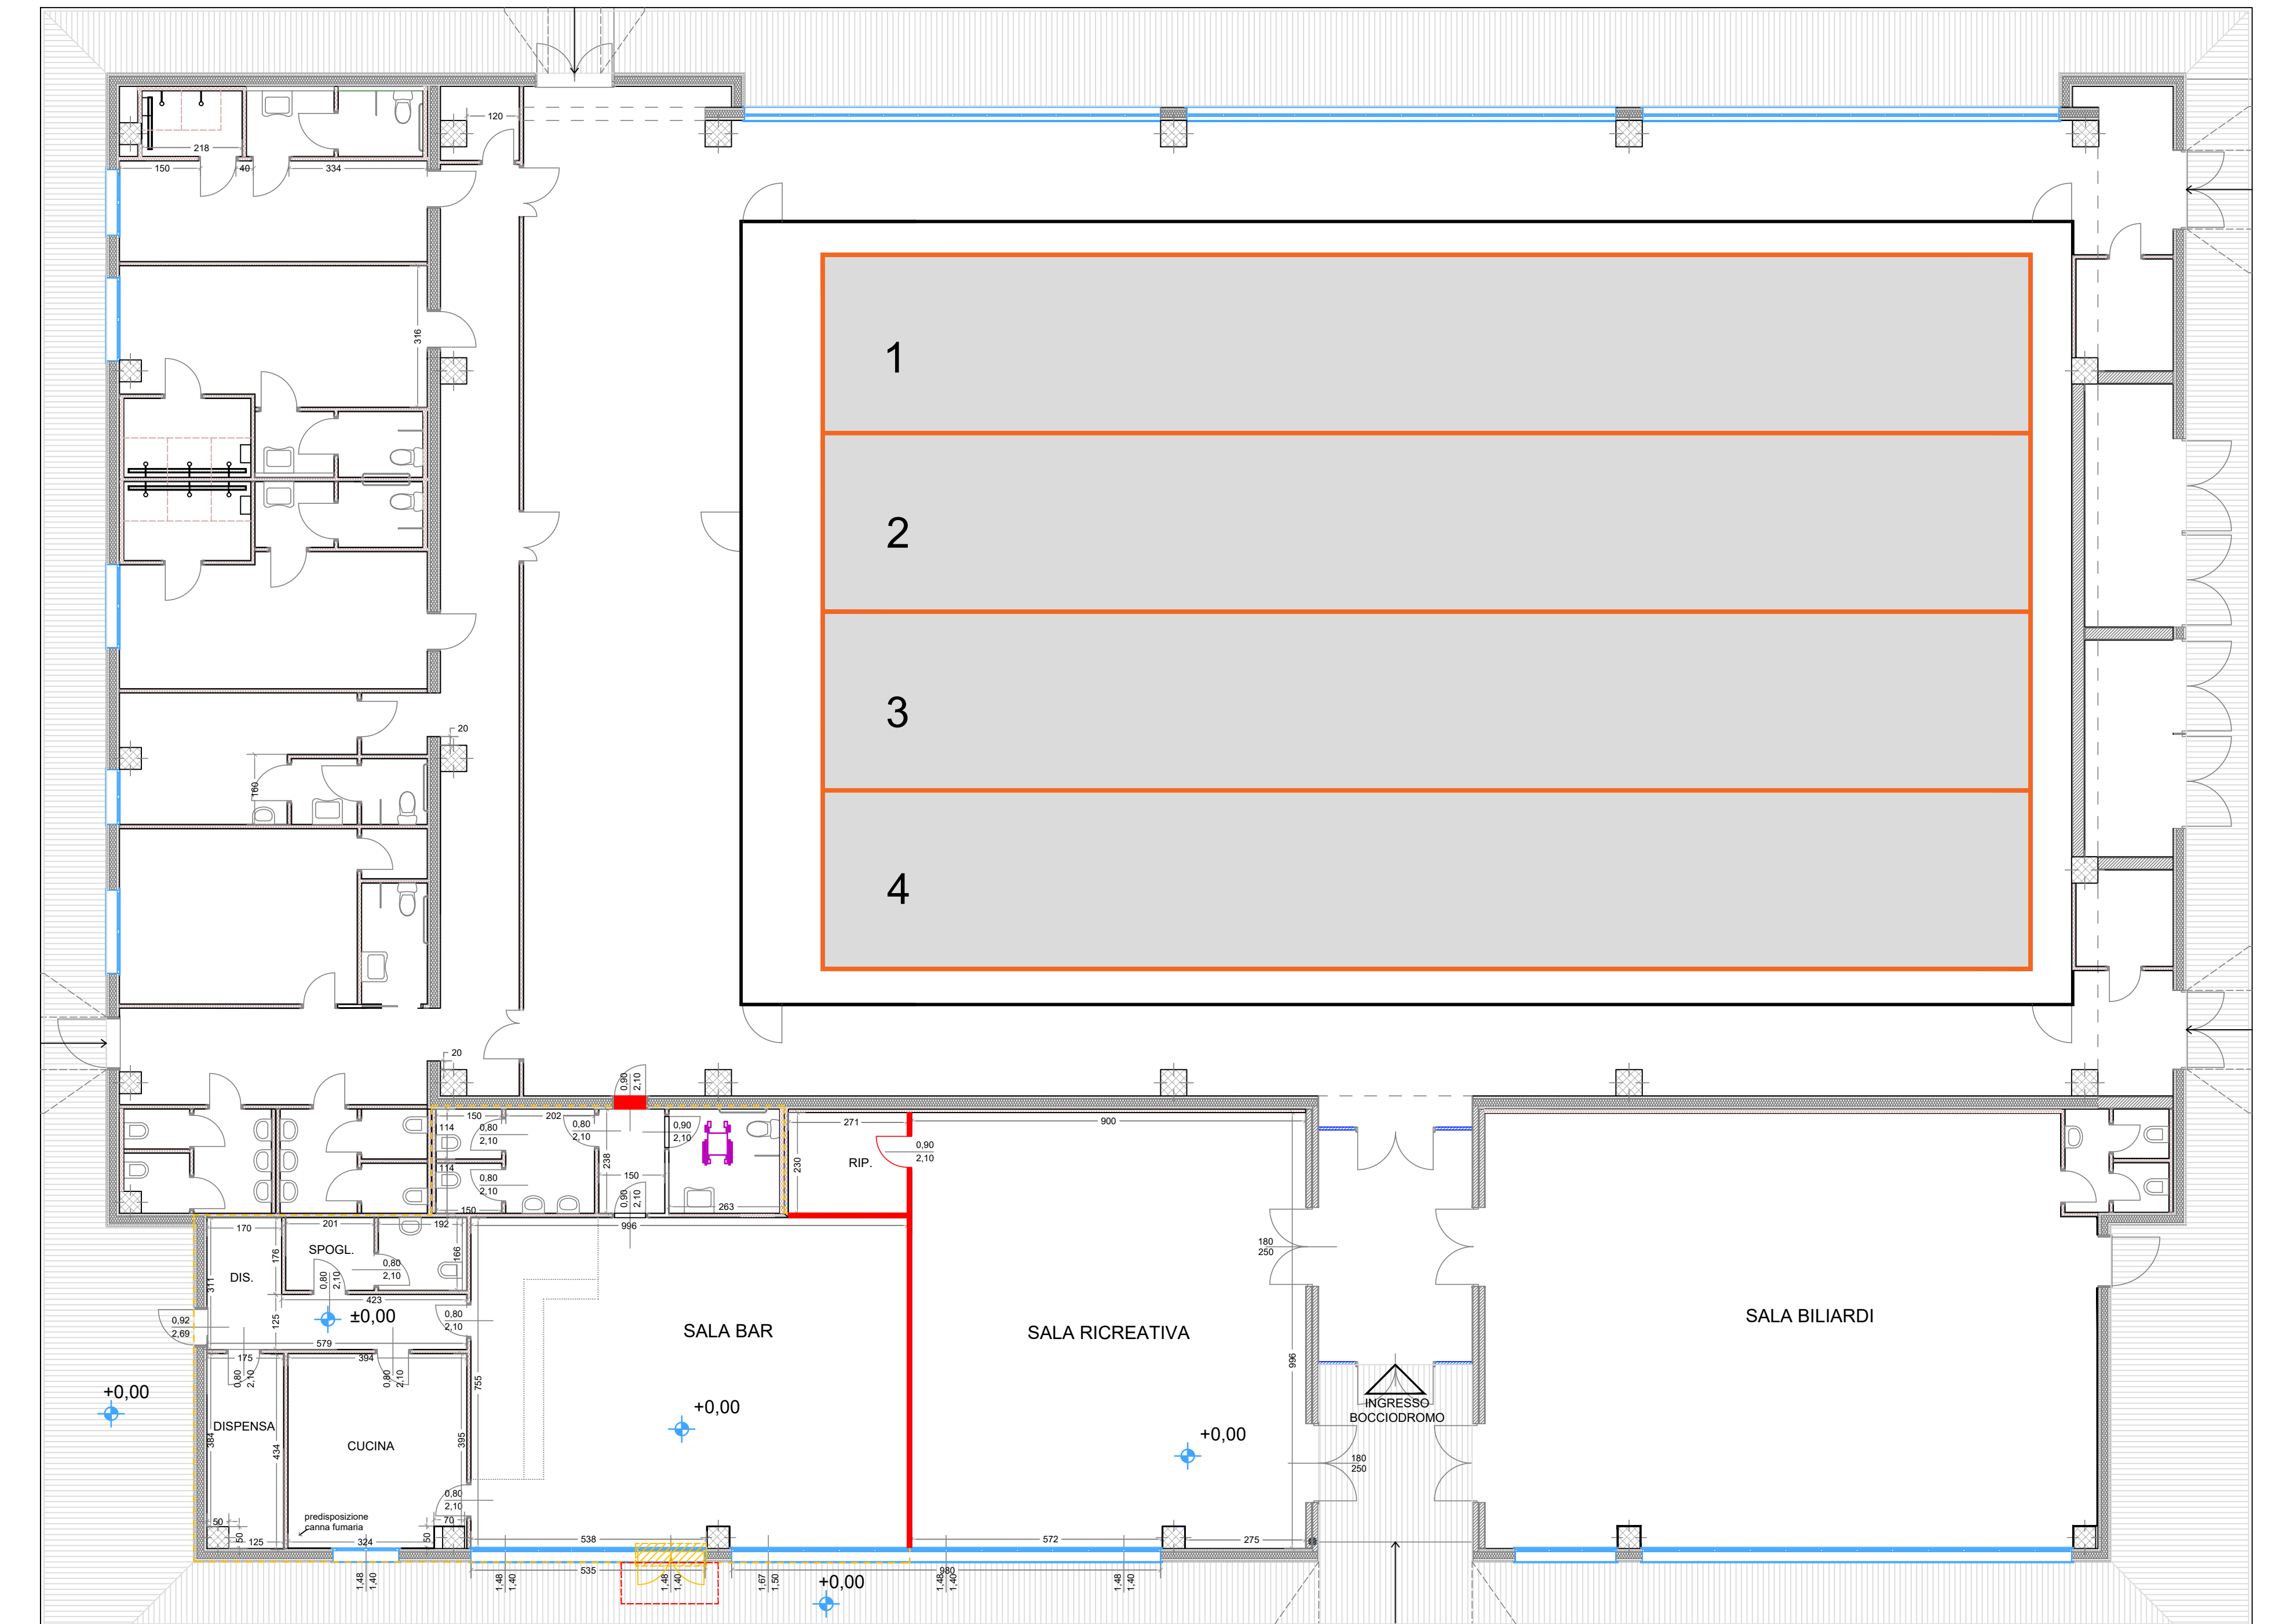

DATI E LEGENDA DEL PROGETTO:

Sala bar	75,20 mq
Servizi igienici utenti	18,06 mq
Cucina, dispensa, spogliatoio e servizio igienico per il personale	47,78 mq
SUPERFICIE NETTA TOTALE BAR	135,04 mq

- - - - - DELIMITAZIONE LOCALI DEL BAR
- ricostruzioni
- modifica infisso per creazione porta d'ingresso
- pensilina a protezione dell'ingresso